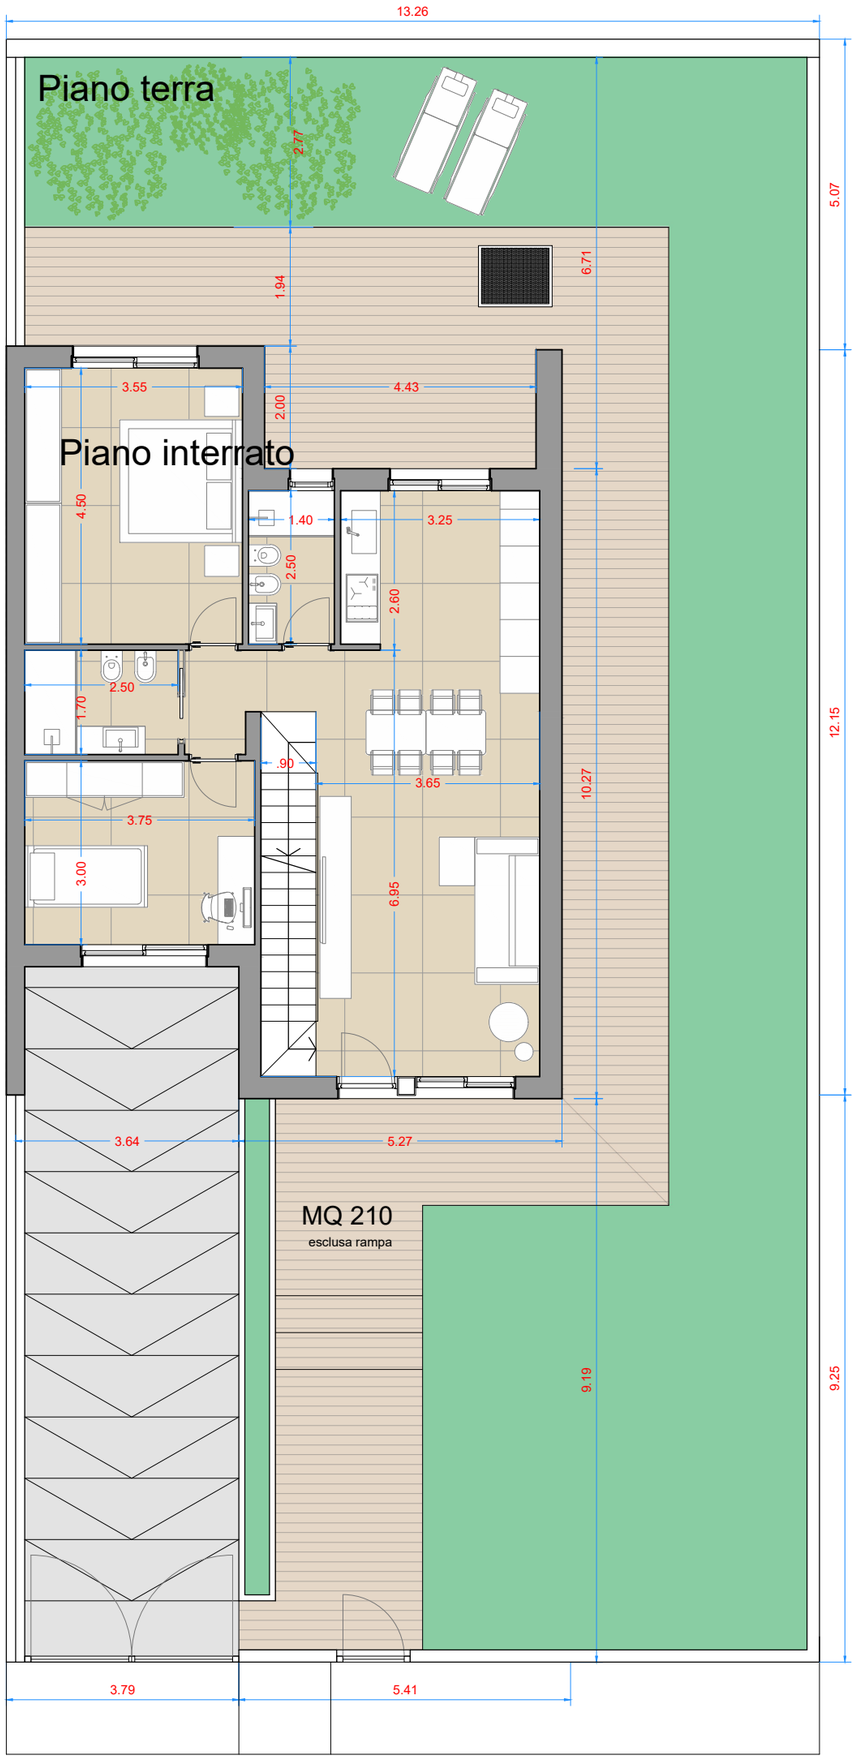

MQ 92

costruito

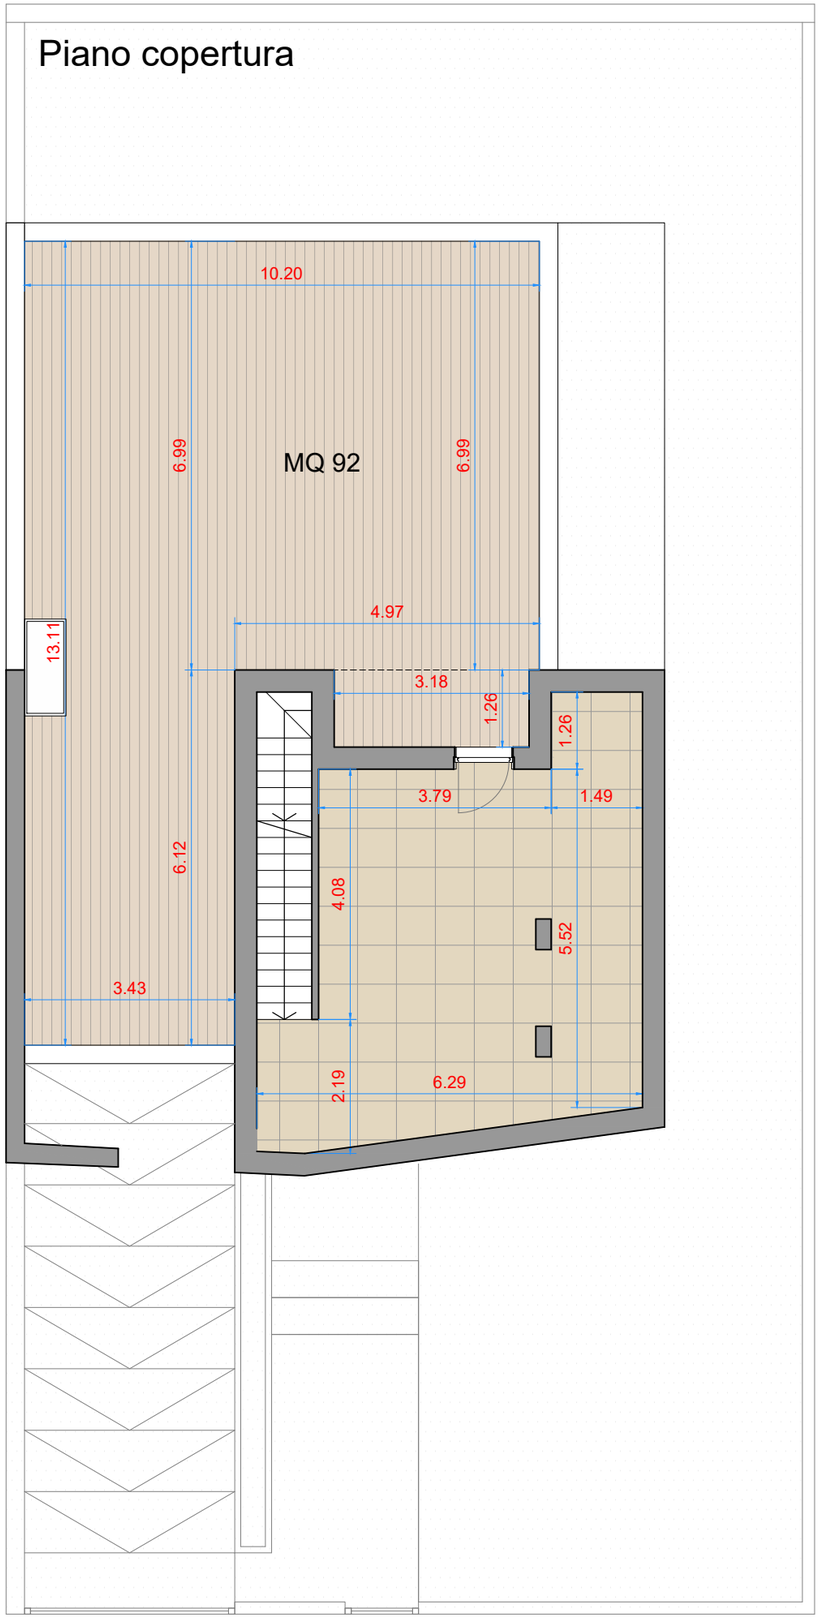

MQ 51

costruito

mi.rò studio di progettazione via roma 17 70020 bitritto (ba) 08040421157
info@mirostudio.it www.mirostudio.it p.iva 06099620723 IBAN IT 60 x 01030 04000 00000 4294576
arch. michele bellino 3382589805 mb@mirostudio.it arch. vito lorenzo carito 3488503969 rc@mirostudio.it

mi.rò

VILLA A5